

STADT MINGEN

BEBAUUNGSPLAN HOLDERSTOCK III

Aufgestellt

München, den 21. März 1968

Dipl.-Ing. Architekt
Dipl.-Ing. Architekt

Öffentlich ausgelegt gemäß § 2 Bldg vom 23. Juni 1960

vom 18.10. - 15.11.1968

Mengen, den 16.11.1968

Als Sitzung beschlossen auf Grund des § 4, Abs. 1 der
Genehmigung für Bodenwertsteuern in Verbindung mit
§ 10 Bldg in der Gemeinderatsitzung vom 10.12.1968

Mengen, den 10. Dez. 1968



Genehmigt gemäß § 10 Bldg

Sanktion, den 12. Mai 1969

Ordnungsbekanntmachung und Öffentlich ausgelegt

am 23. Mai 1969

Mengen, den 23. Mai 1969

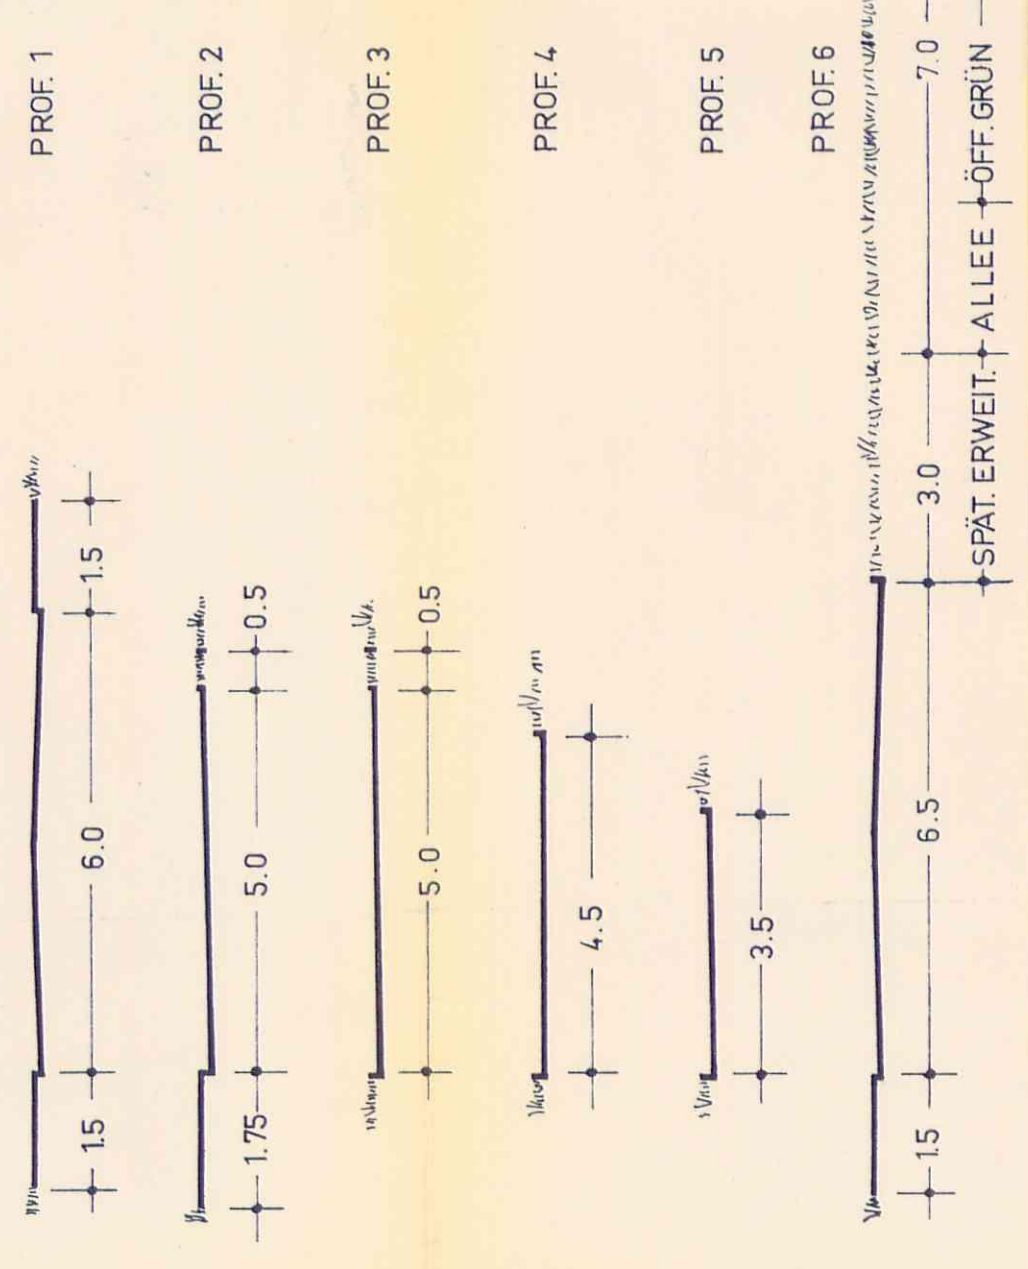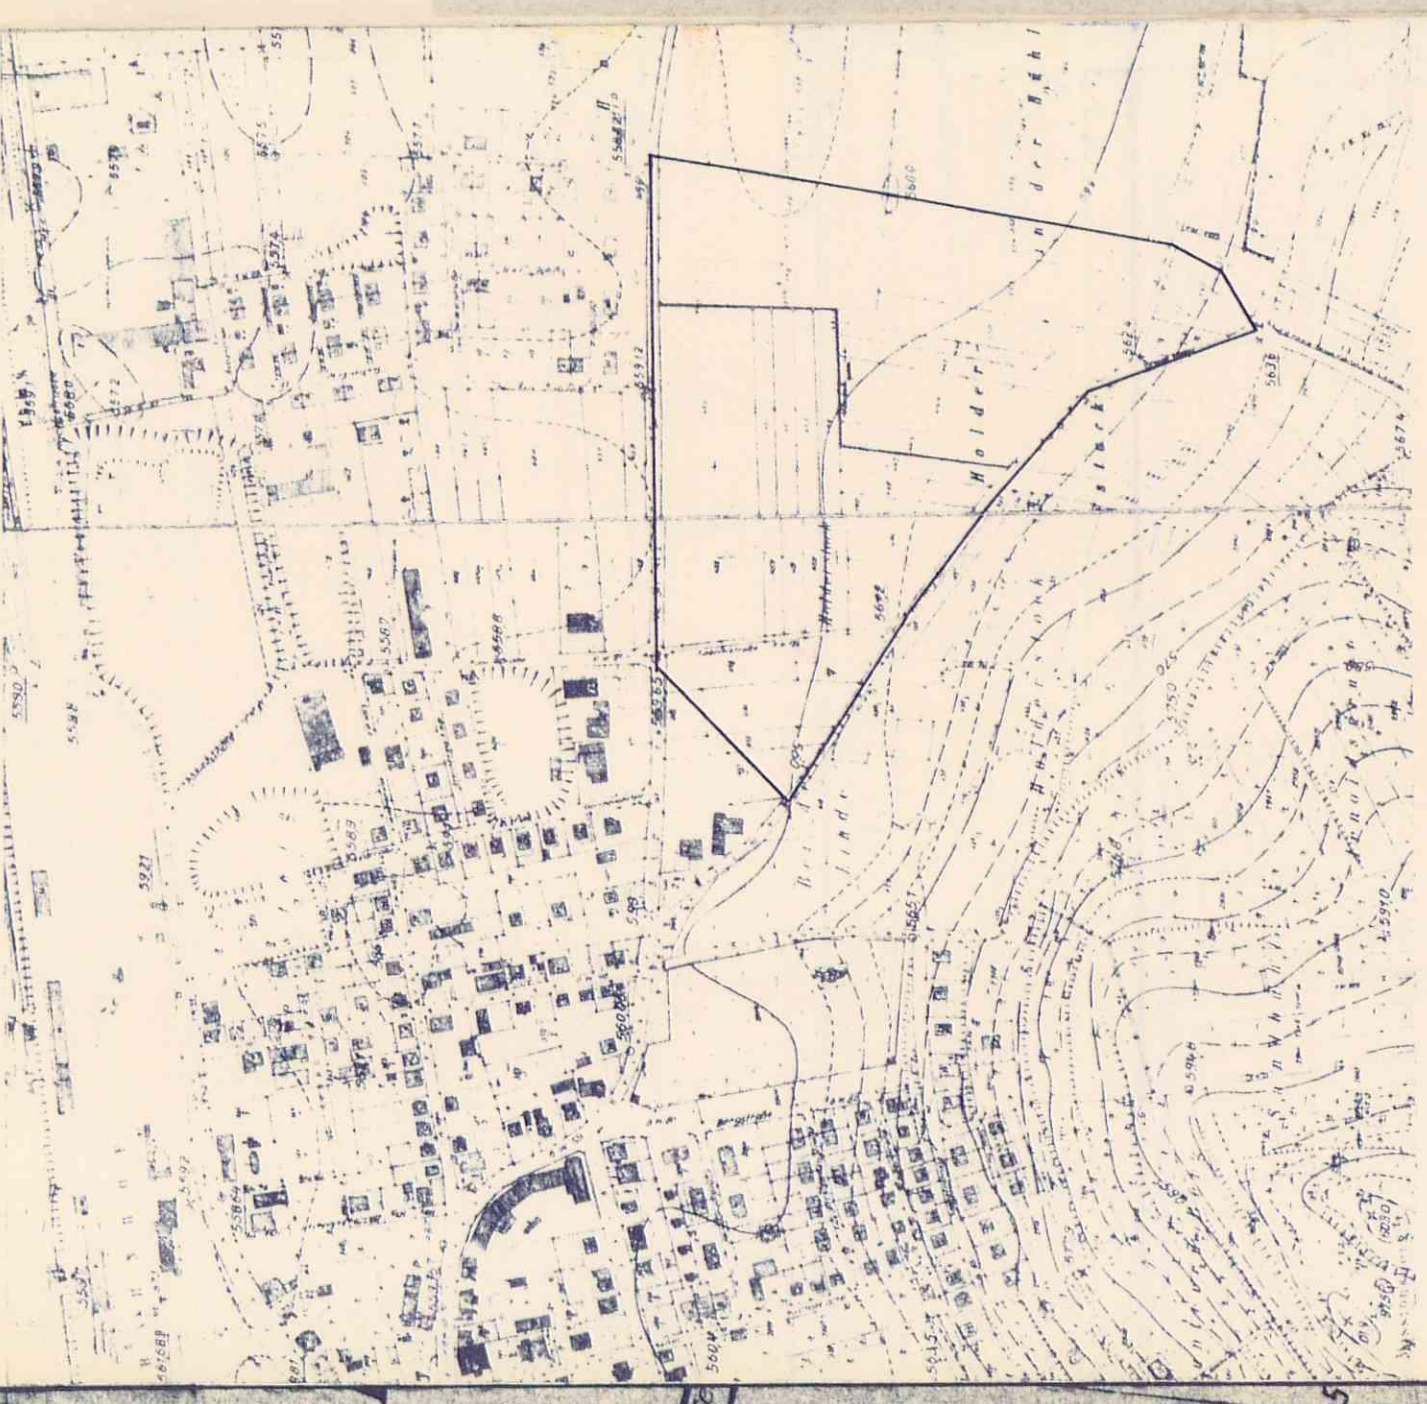

- BAULINE
- BAUGRENZE
- AUSSENWAND - FENSTER NICHT ZUGELASSEN
- MAUER ODER DICHTER ZAUN - KEIN GEFLECHT!
- ENTWÄSSERUNG
- RENZE DES PLANUNGSBEREICHES
- STRASSENFLÄCHE MIT GEHWEG U. SCHUTZSTREIFEN
- GEBAUDE MIT FIRSTRICHTUNG U. GESCHOSZAHL
- ÖFFENTL. GRÜNFLÄCHE
- ÖFFENTL. FUSSGÄNGERFLÄCHE
- PRIVATE VERKEHRSFLÄCHE
- ABGESENKTER RANDSTEIN
- GARAGE MIT DURCHGANG

