


GE Ziegel gärten

GE Ziegelgärten Erweiterung

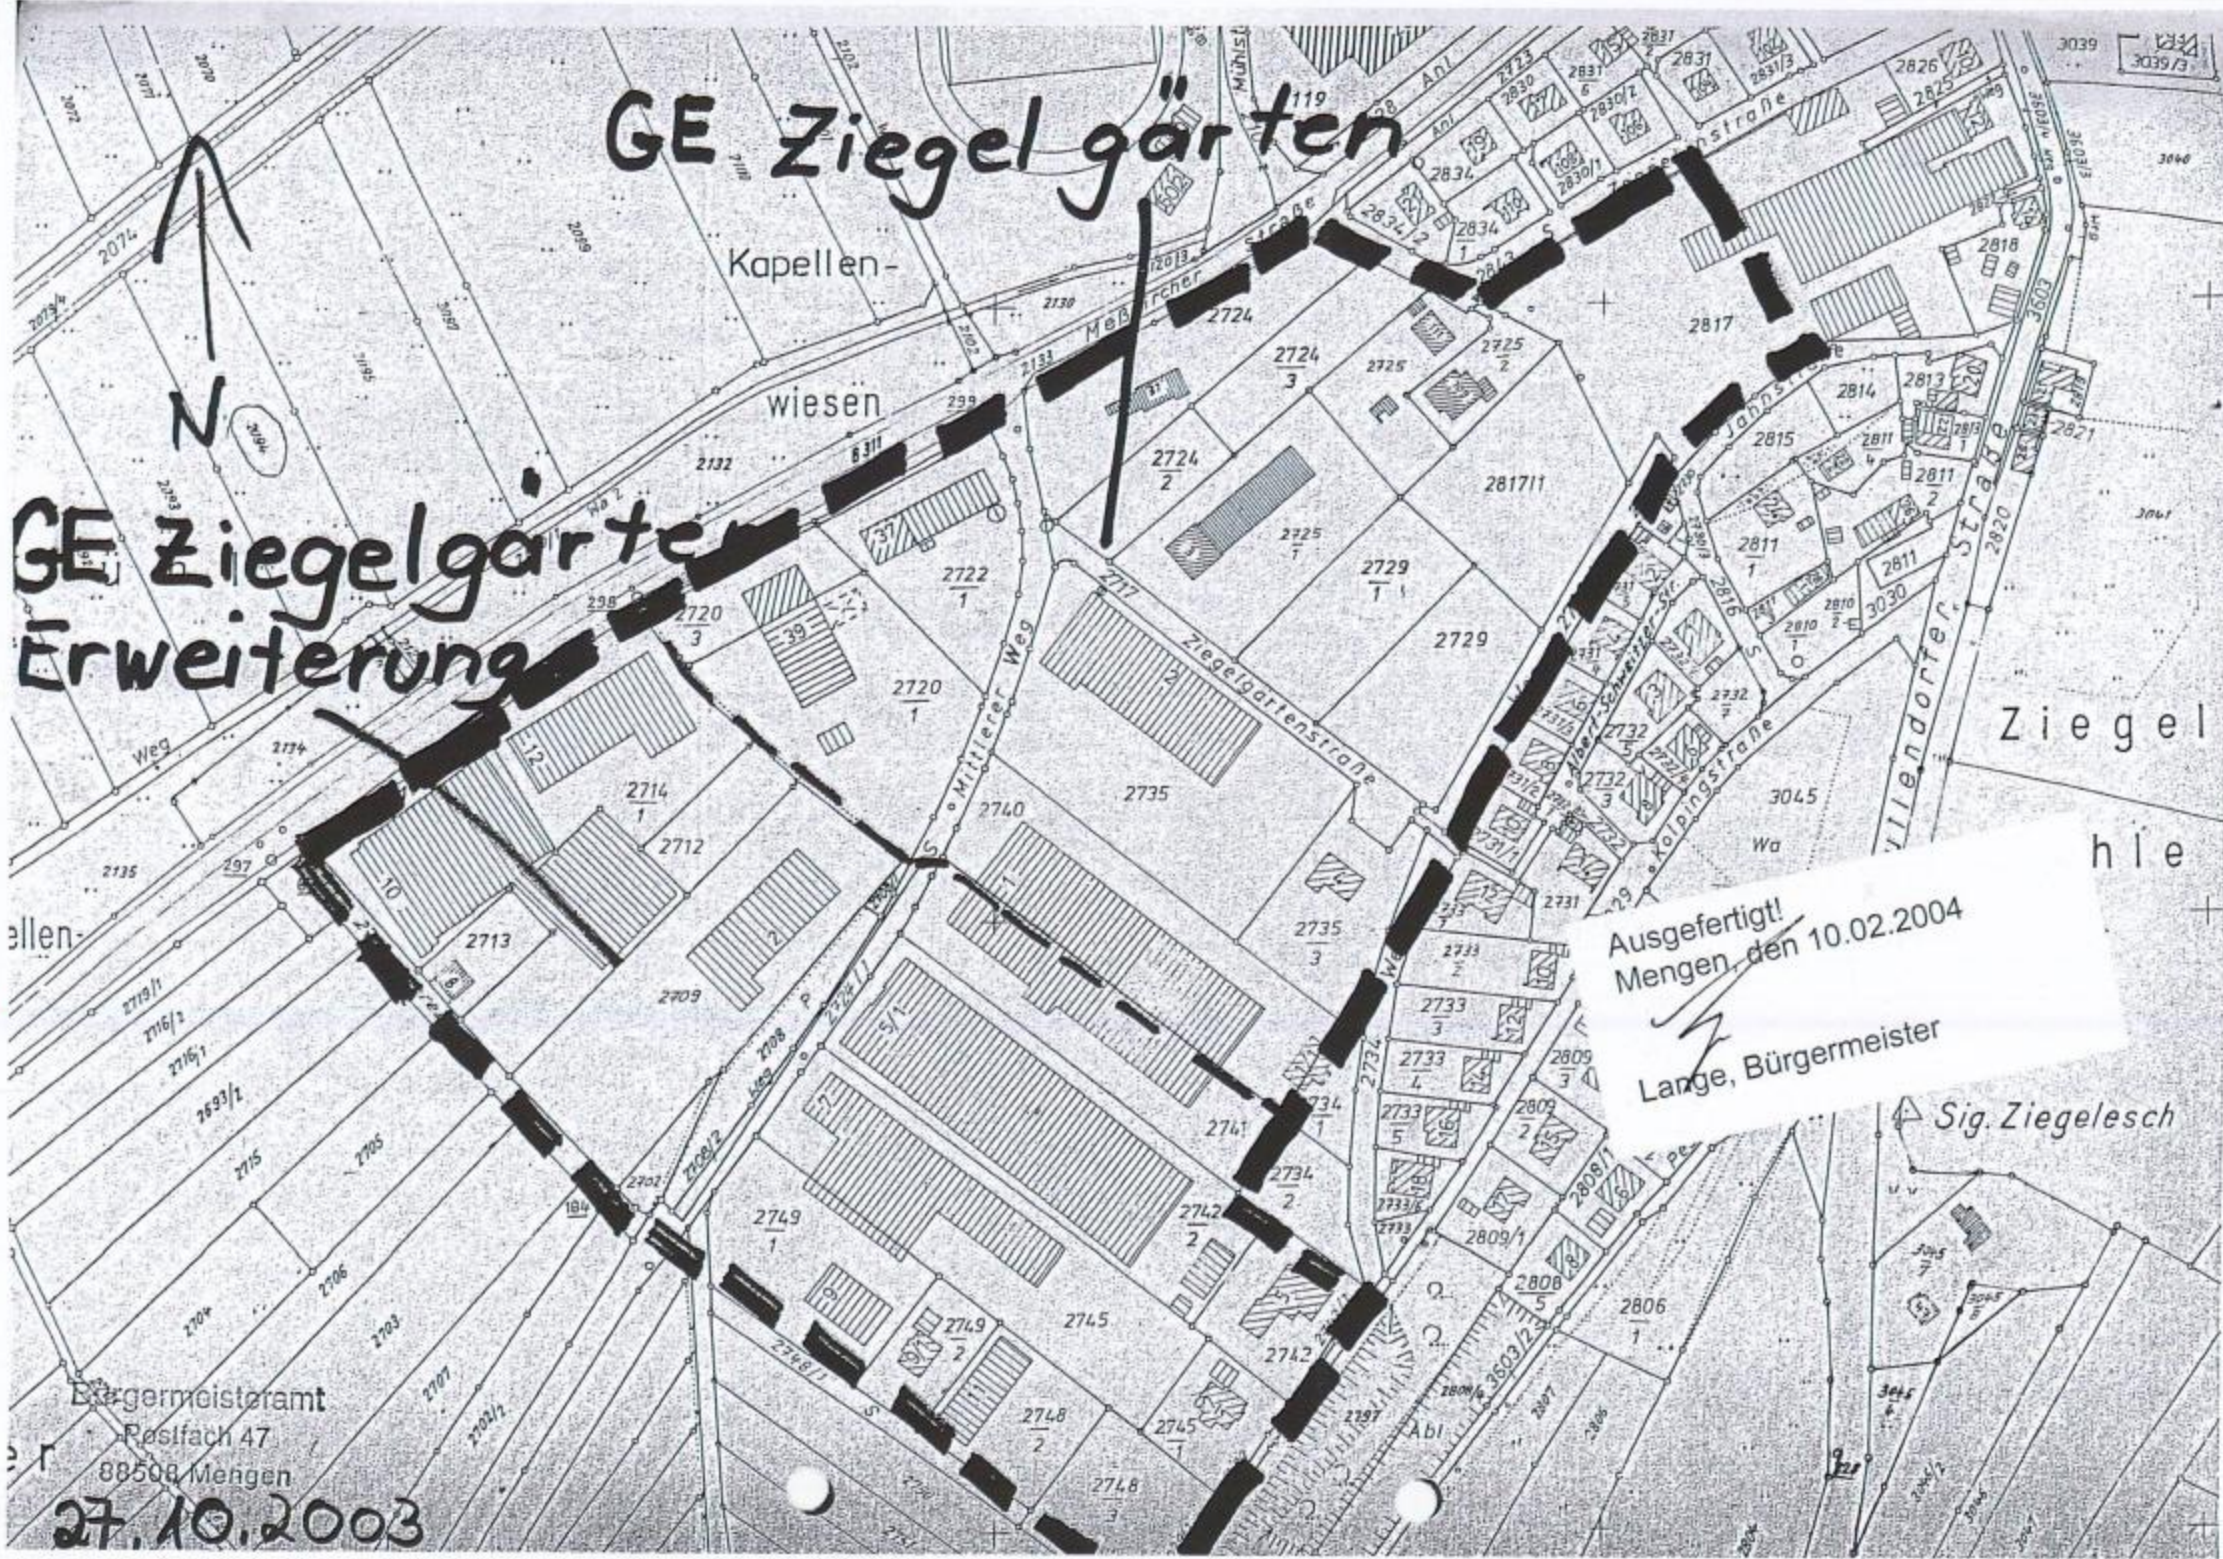

Ausgefertigt!
Mengen, den 10.02.2004

Lange, Bürgermeister

Sig. Ziegelesch

Bürgermeisteramt
Postfach 47
88508 Mengen

27.10.2003