

# Bebauungsplan FALKENWEG in Mengen-Rosna

WA	①
04	②⑤
-	0

max. 2 Wohn.  
SD + WD 25° - 38°

## ZEICHENERKLÄRUNG

WA ALLGEMEINES WOHNGEBIET

04 GRUNDFLÄCHENZAHL

②⑤ GESCHOSSFLÄCHENZAHL

0 OFFENE BAUWEISE

BAUGEBIETSGRENZE

1 GESCH. BAUW. HÖCHSTGR.

HAUPTFIRSTRICHTUNG

BAUGRENZE


GEHWEG  
STRASSE

BEPFL. VORSCHLAG

BEPFL. ZWINGEND BEZW.  
MUSS ERHALTEN BLEIBEN

Geringfügige Änderung des  
Bebauungsplanes vom 7.5.1980  
gemäß Gemeinderatsbeschluss vom 16.7.85

GEF.: STADTBAUAMT MINGEN, AM 7.5.1980

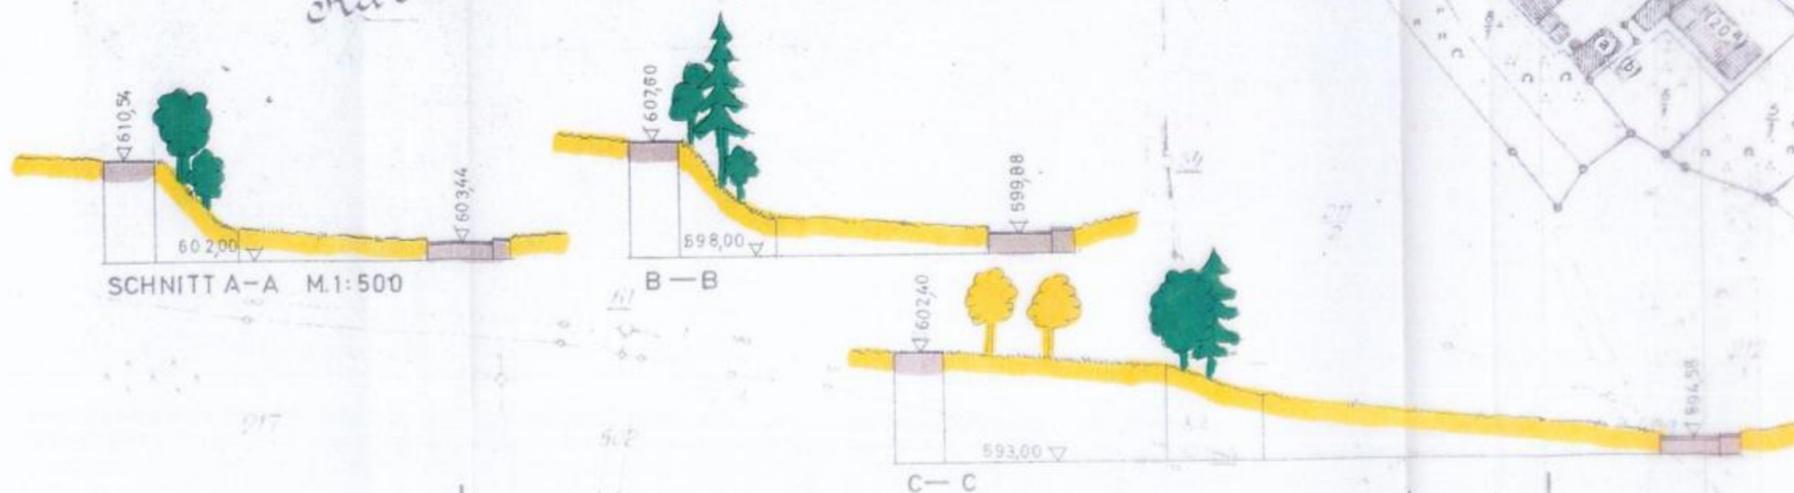

*Kartenblatt Öbz. 8*

