
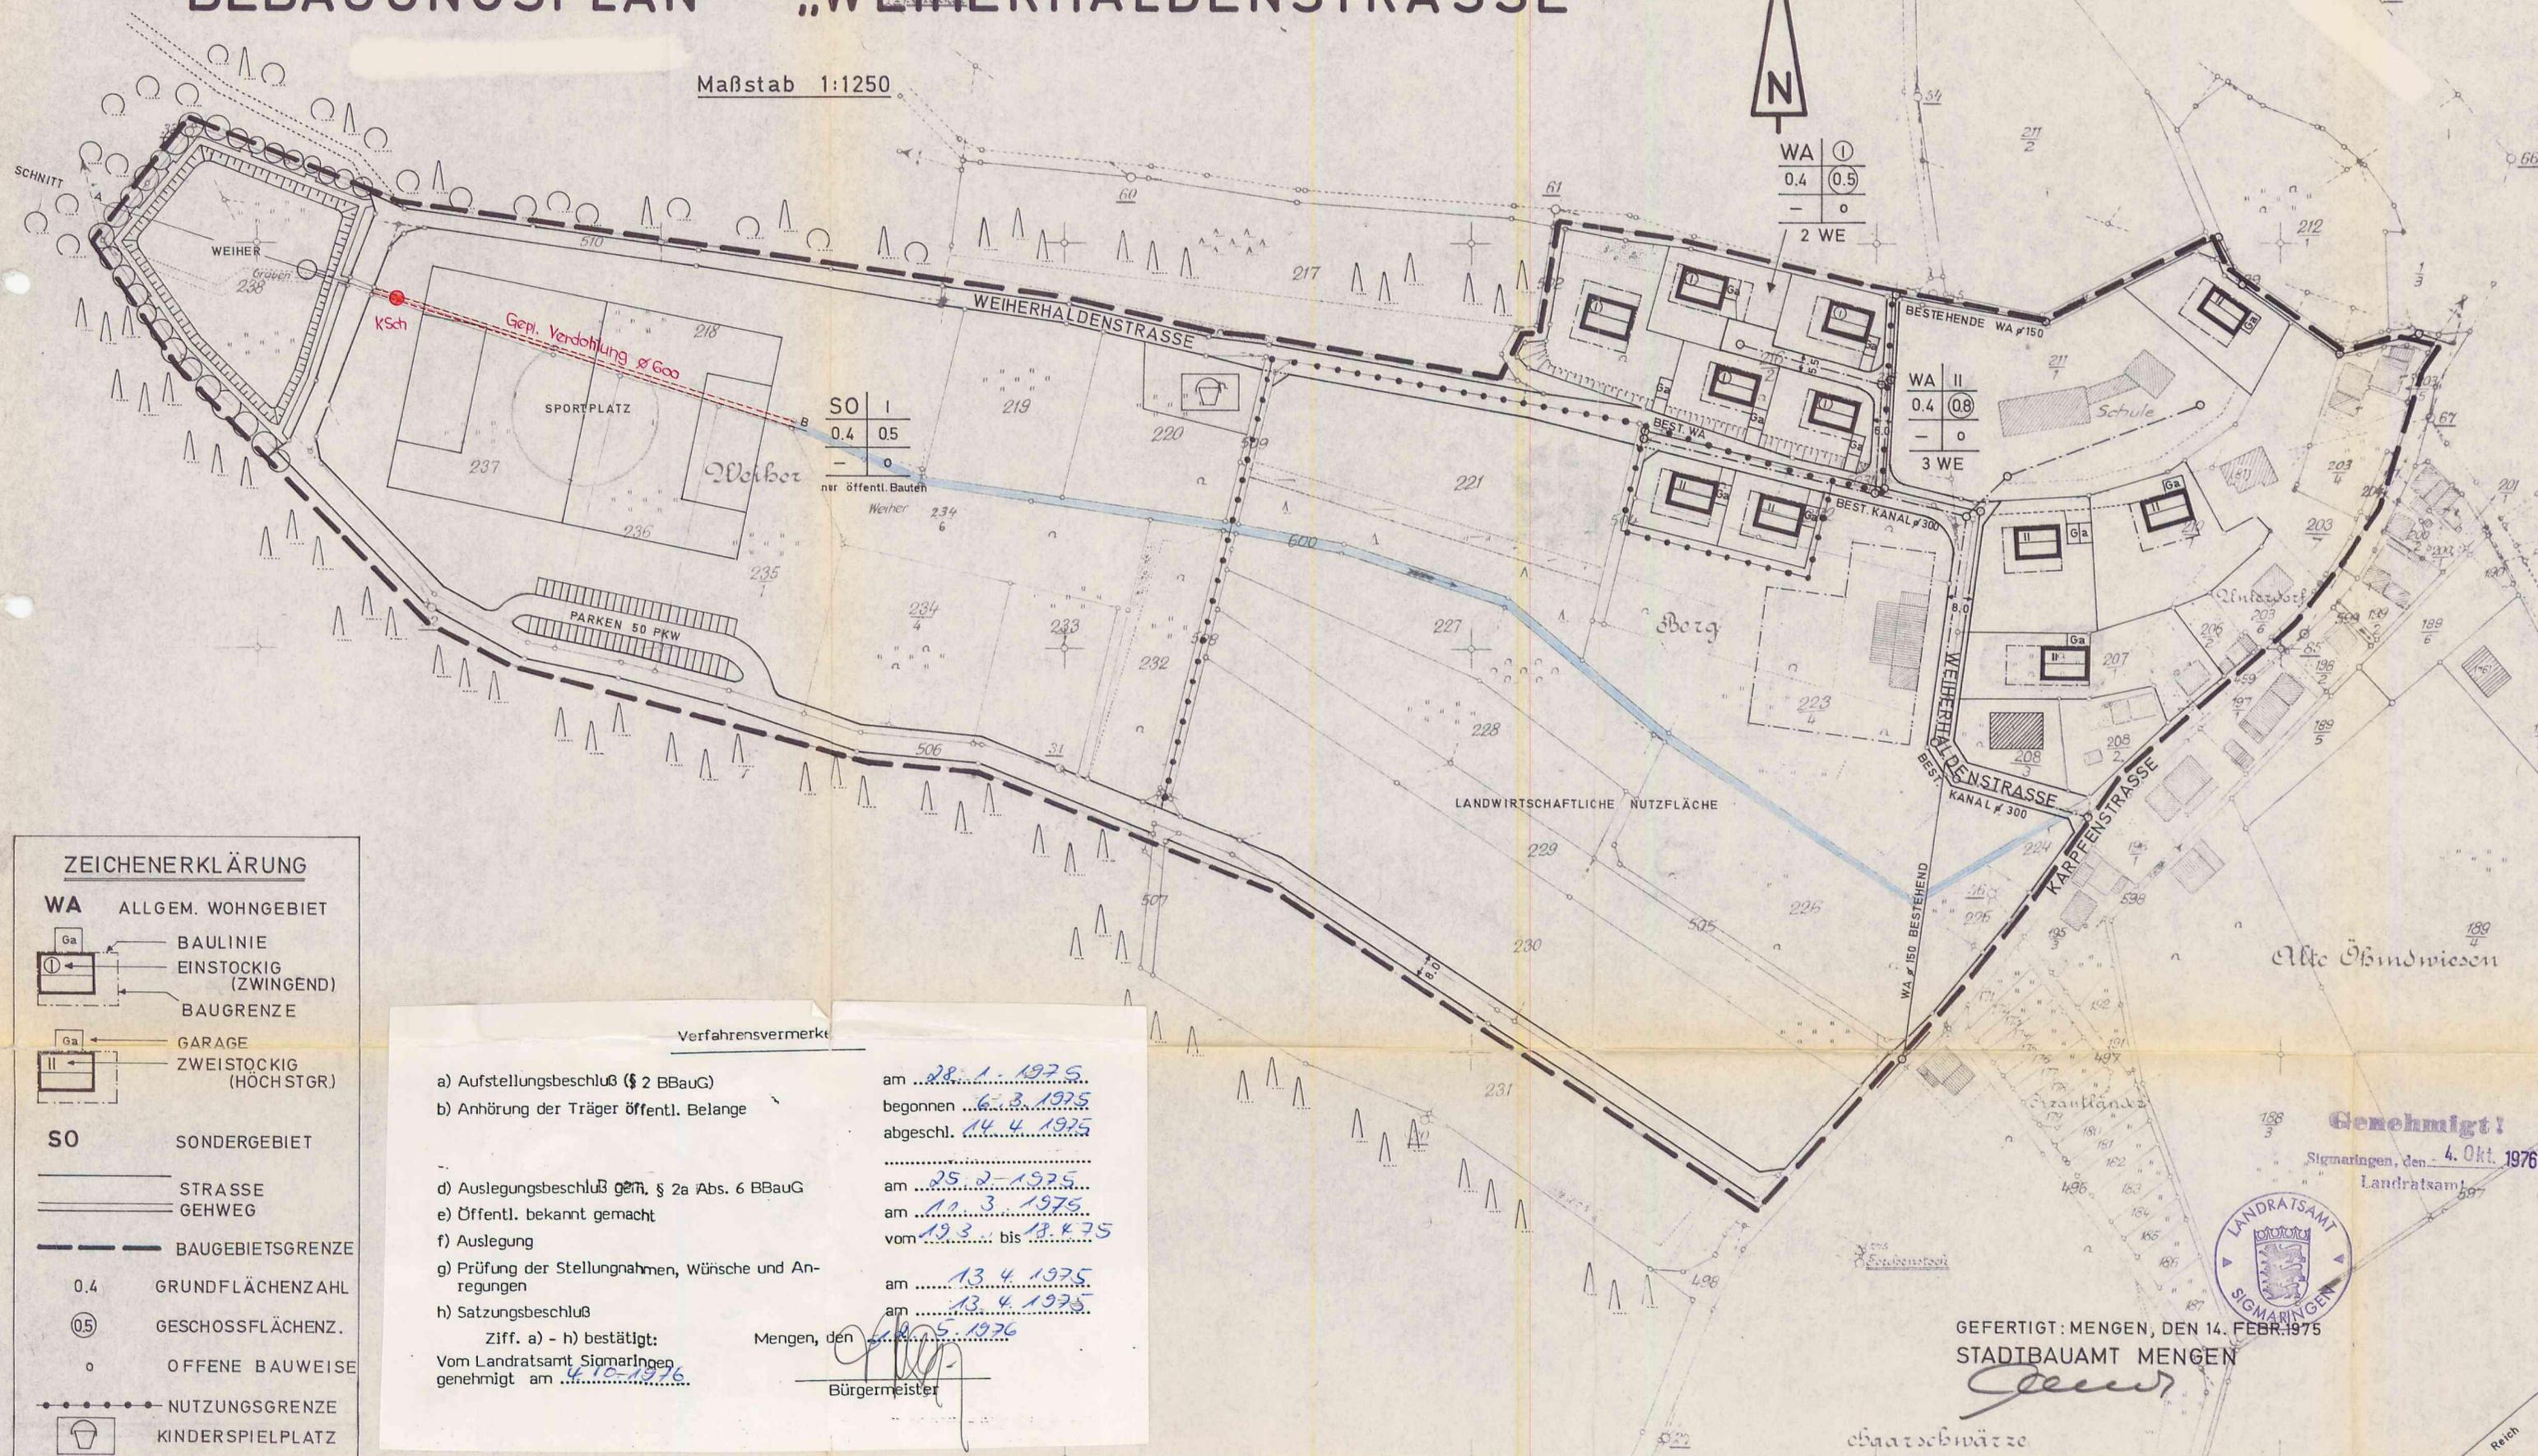


# STADT MINGEN STADTTEIL ROSNA BEBAUUNGSPLAN „WEIHERHALDENSTRASSE“

Maßstab 1:1250

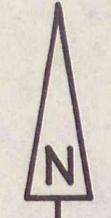

## ZEICHENERKLÄRUNG

- WA** ALLGEM. WOHNGEBIET
- Ga BAULINIE
- ① EINSTÖCKIG (ZWINGEND)
- BAUGRENZE
- Ga GARAGE
- II ZWEISTÖCKIG (HÖCHSTGR.)
- SO** SONDERGEBIET
- STRASSE
- GEHWEG
- BAUGEBIETSGRENZE
- 0.4 GRUNDFLÄCHENZAHL
- 0.5 GESCHOSSFLÄCHENZ.
- o OFFENE BAUWEISE
- NUTZUNGSGRENZE
- KINDERSPIELPLATZ

a) Aufstellungsbeschuß (§ 2 BBauG) am 28.1.1975  
 b) Anhörung der Träger öffentl. Belange begonnen 6.3.1975  
 abgeschl. 14.4.1975  
 d) Auslegungsbeschuß gem. § 2a Abs. 6 BBauG am 25.2.1975  
 e) Öffentl. bekannt gemacht am 10.3.1975  
 f) Auslegung vom 19.3. bis 18.4.75  
 g) Prüfung der Stellungnahmen, Wünsche und Anregungen am 13.4.1975  
 h) Satzungsbeschuß am 13.4.1975  
 Ziff. a) - h) bestätigt: Mengen, den 14.5.1976  
 Vom Landratsamt Sigmaringen genehmigt am 4.10.1976

Bürgermeister

WA	①
0.4	0.5
—	o
2 WE	

WA	II
0.4	0.5
—	o
3 WE	

**Genehmigt!**  
 Sigmaringen, den 4. Okt. 1976  
 Landratsamt

GEFERTIGT: MINGEN, DEN 14. FEBR. 1975  
 STADTBAUAMT MINGEN

ebhart-schwärze