

Niederbol


STADT MENSCHEN BEBAUUNGSPLAN INDUSTRIEGEBIET NIEDERBOL

ZEICHENERKLÄRUNG

GI	INDUSTRIEGEBIET
SO	SONDERGEBIET
---	BAUGEBIETGRENZE
---	BAUGRENZE
	ZUFahrTSVERBOT
△	TRAFOSTATION
==	STRASSE+ GEHWEG
II	ZAHl. D. VOLLGESCH. HÖCHSTGRENZE
0,8	GRUNDFLÄCHENZ.
0,9	BAUMASSENZAHl.
0	OFFENE BAUWEISE
▨	SICHTFLÄCHEN

INDUSTRIEGEBIET NIEDERBOL
 M. 1:1000
 GEF. STADTBAUAMT MENSCHEN,
 AM 22.8.72
 ERGÄNZT, AM 4.4.75

Genehmigt!
 Signatur, den 30.5.1975
 Landratsamt,
 Sigmaringen

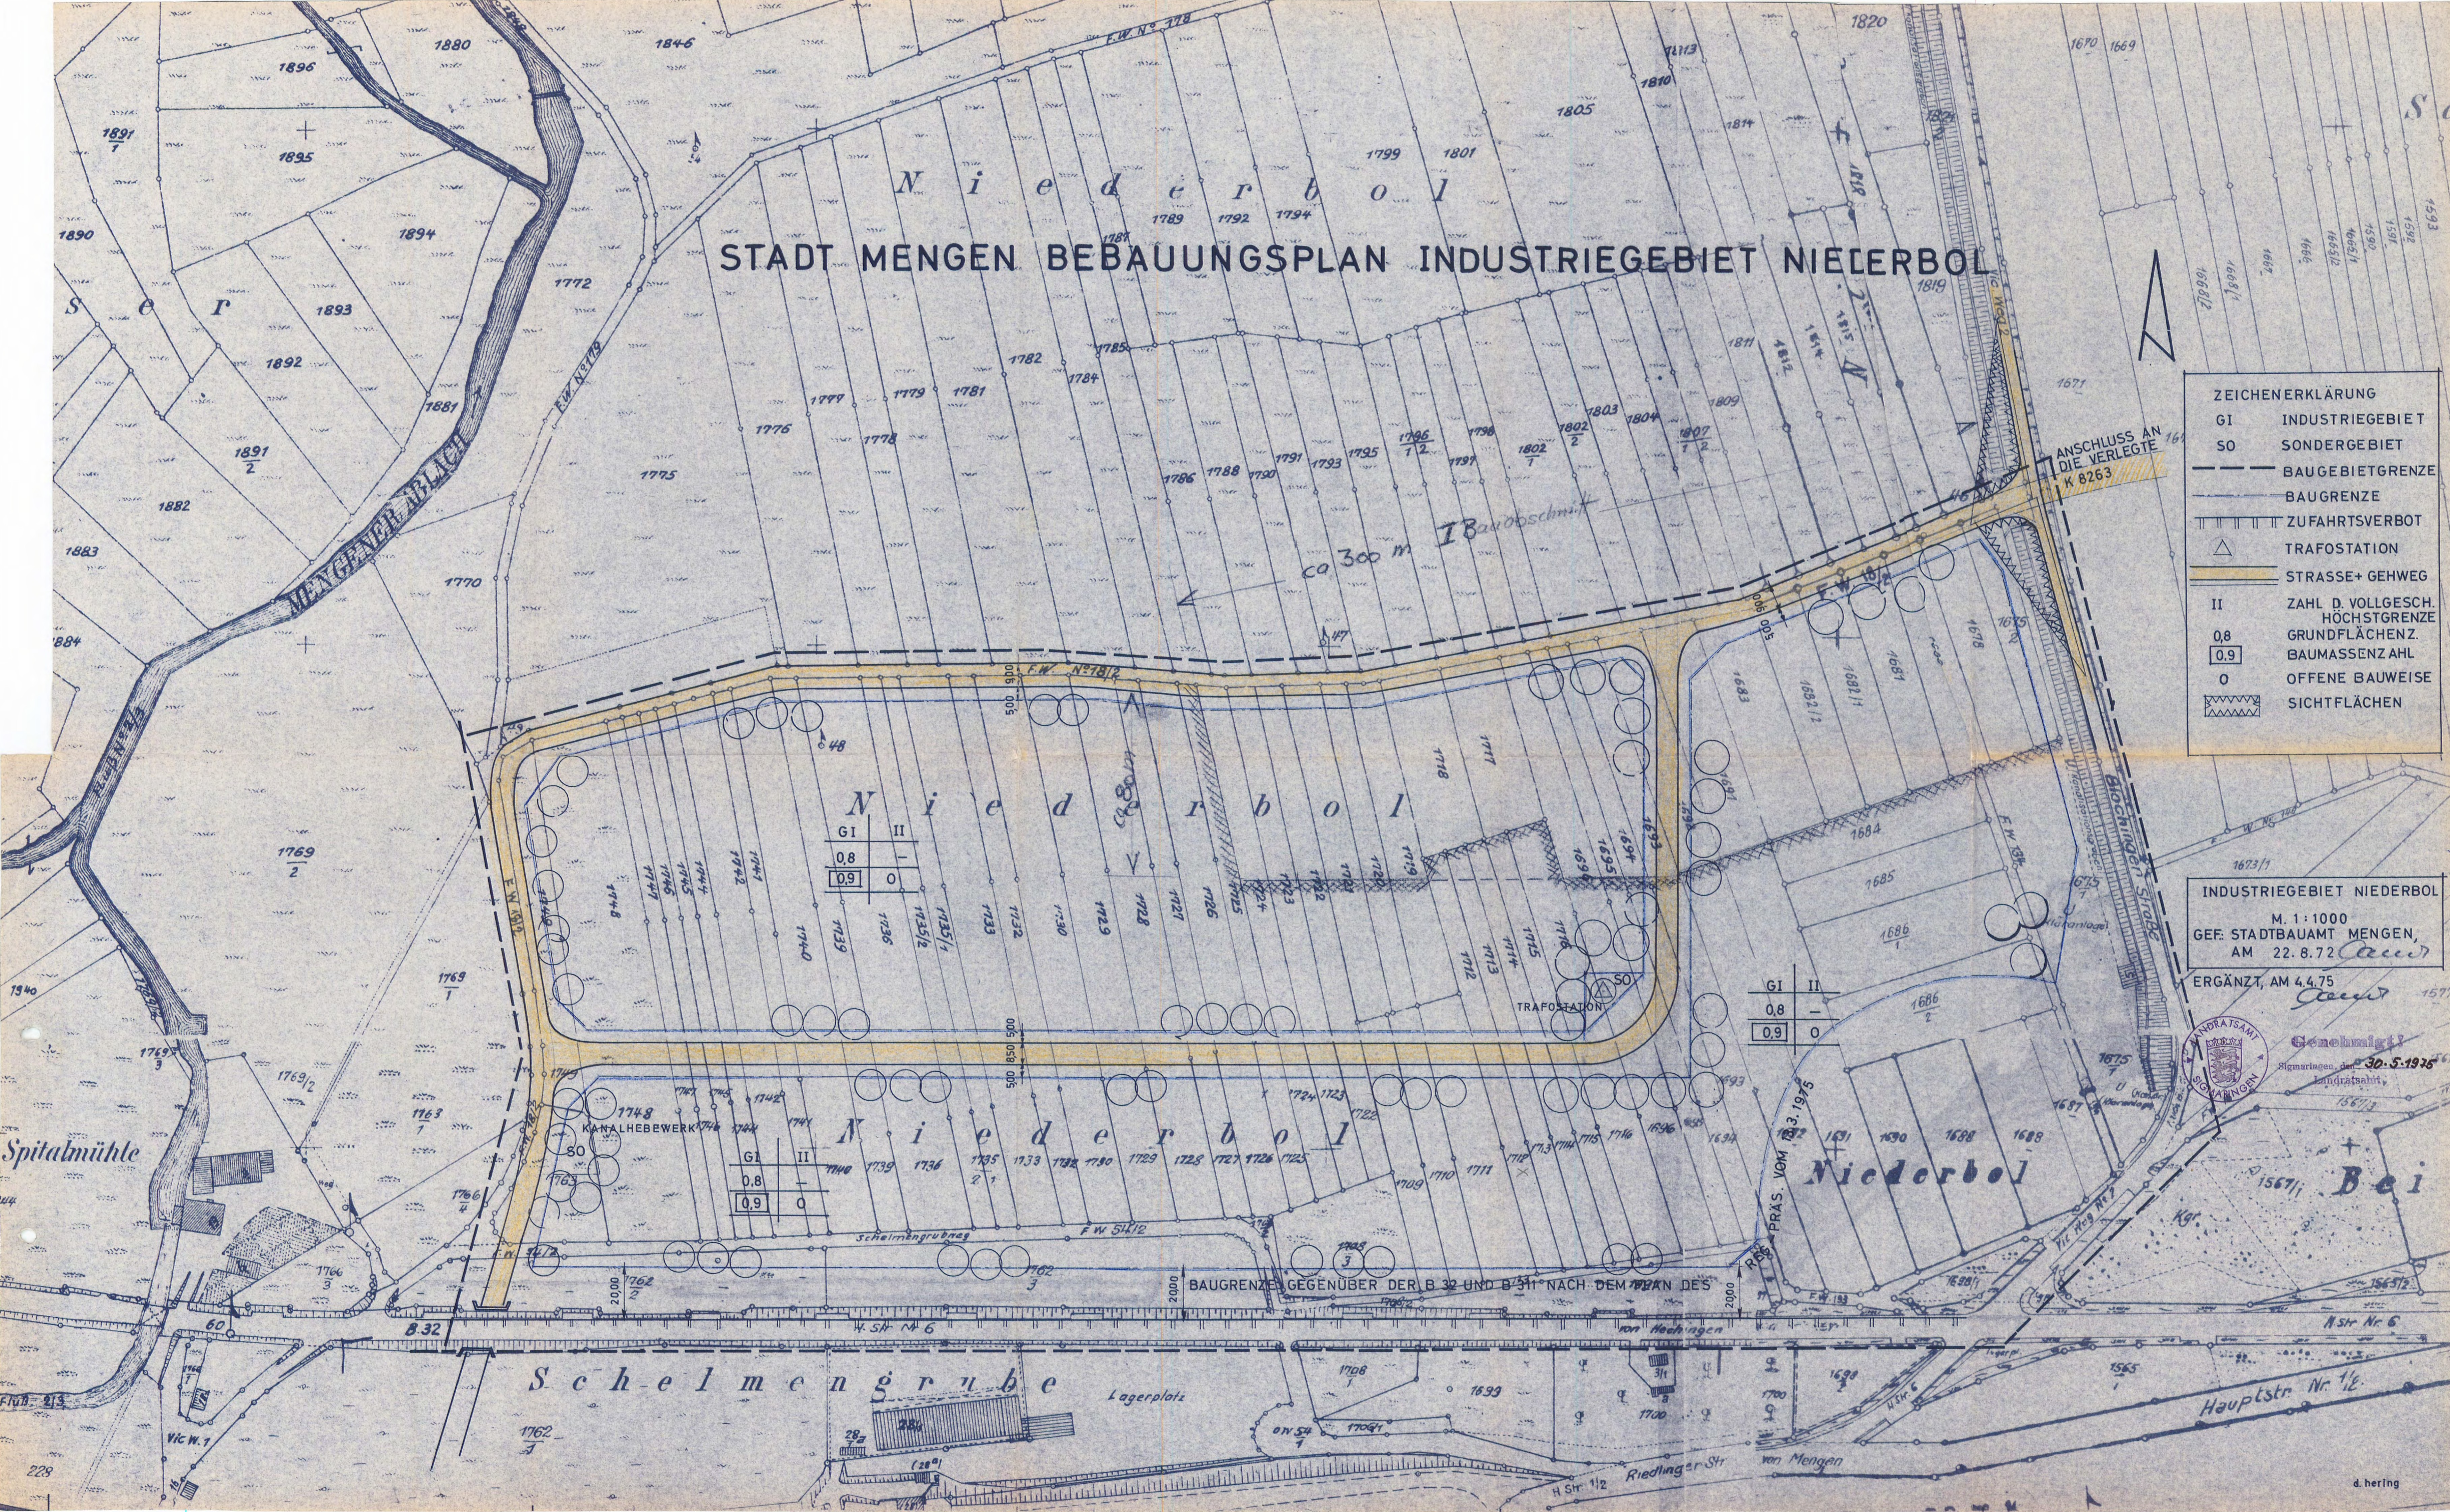

GI	II
0,8	-
0,9	0

GI	II
0,8	-
0,9	0

GI	II
0,8	-
0,9	0

BAUGRENZE GEGENÜBER DER B 32 UND B 311 NACH DEM PLAN DES